

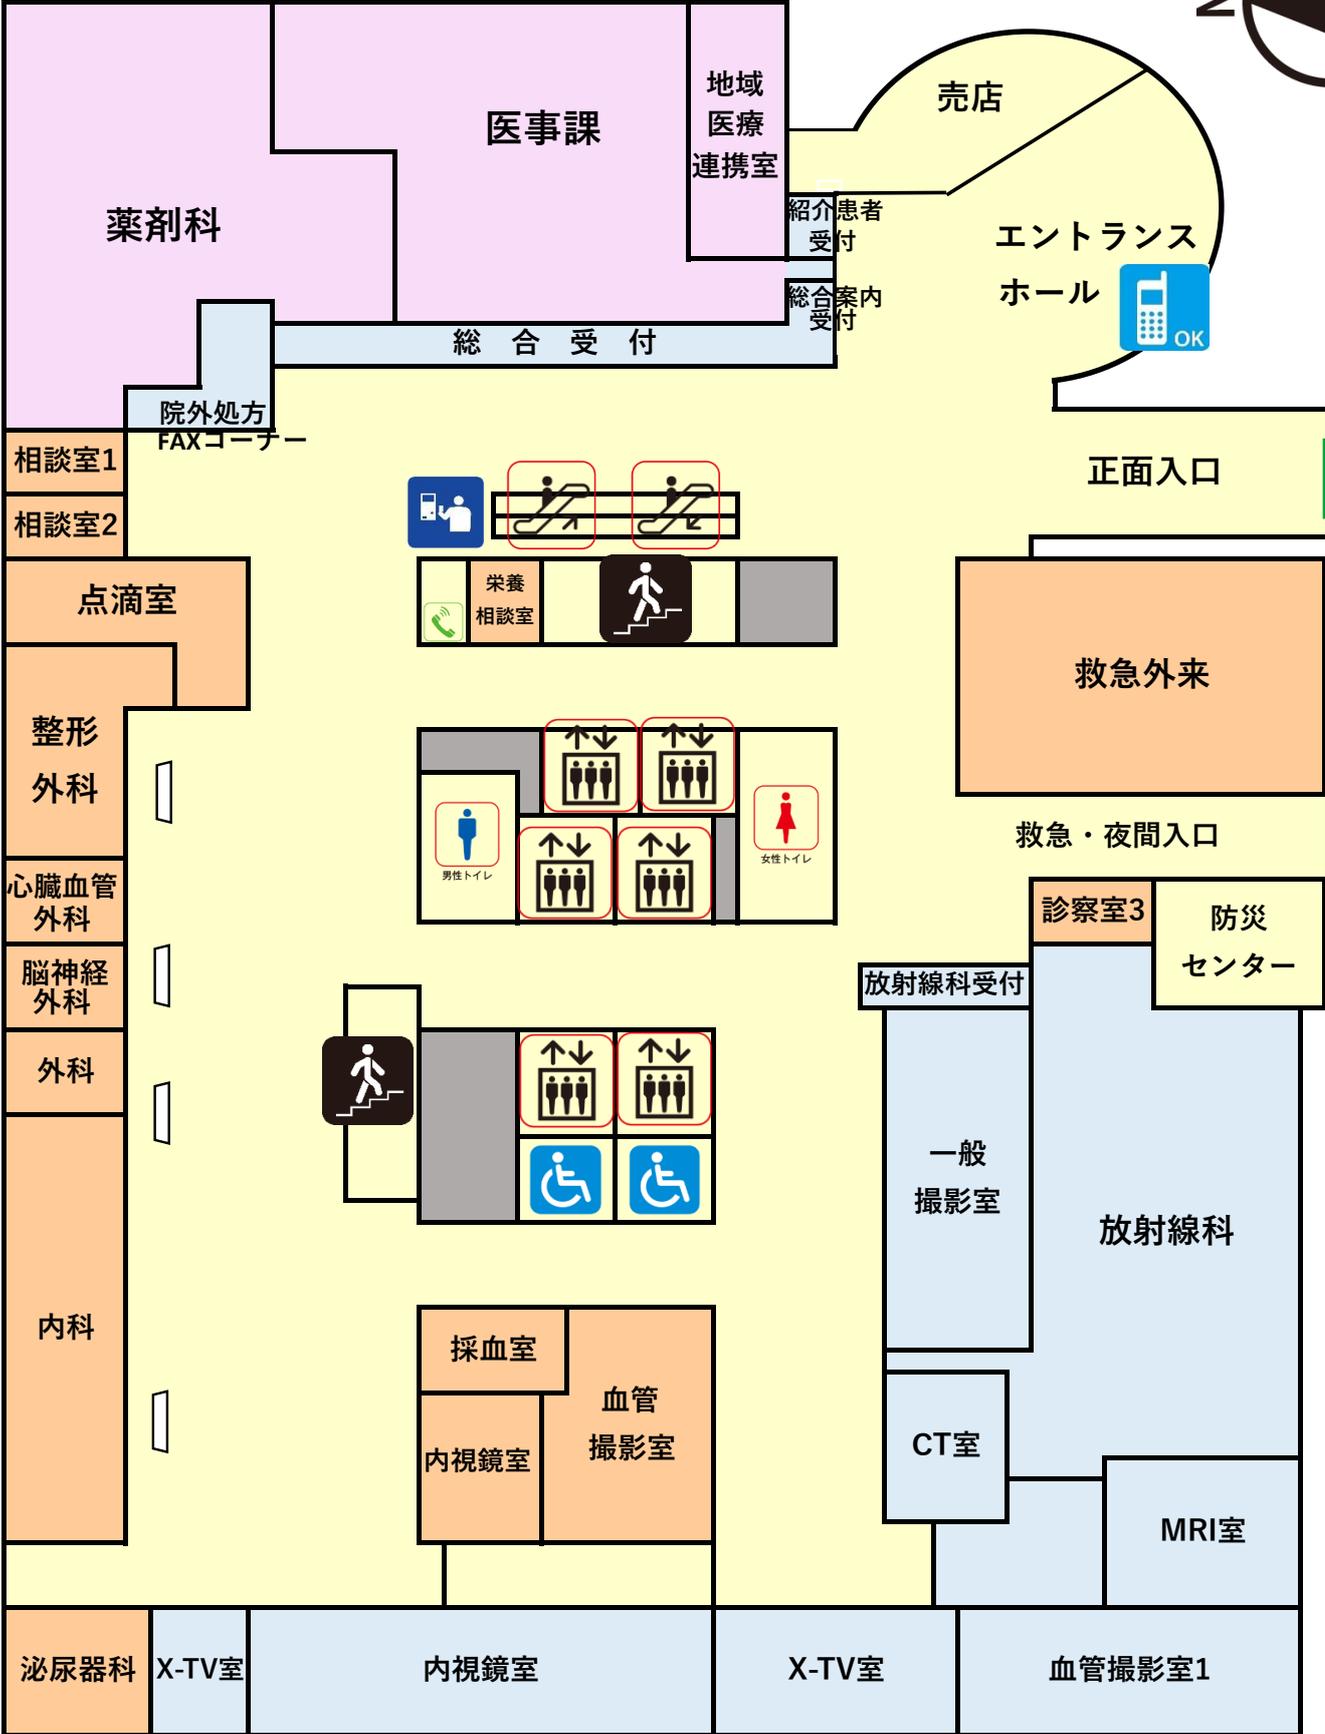


1階

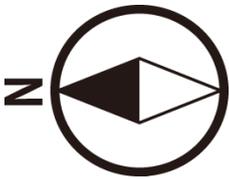

- エスカレーター
- エレベーター
- 階段
- 多目的トイレ
- 男性トイレ
- 女性トイレ
- 公衆電話
- 非常口
- 通話可能エリア
- 自動精算機

2階

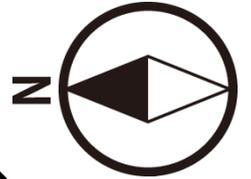

血液浄化センター

吹き抜け

健診科

吹き抜け

腎臓内科

外来化学療法室

耳鼻咽喉科

吹き抜け

眼科

リハビリテーション科

皮膚科

小児科

形成外科
乳腺外科
看護外来 2

心電図室

検査室
受付

採尿室

検査科

産婦人科

エコー室

聴力
検査室

脳波室
筋電室



エスカレーター



多目的トイレ



公衆電話



エレベーター



男性トイレ



非常口



階段



女性トイレ





通話可能エリア

プレイ
ルーム

授乳室

女性トイレ

3階

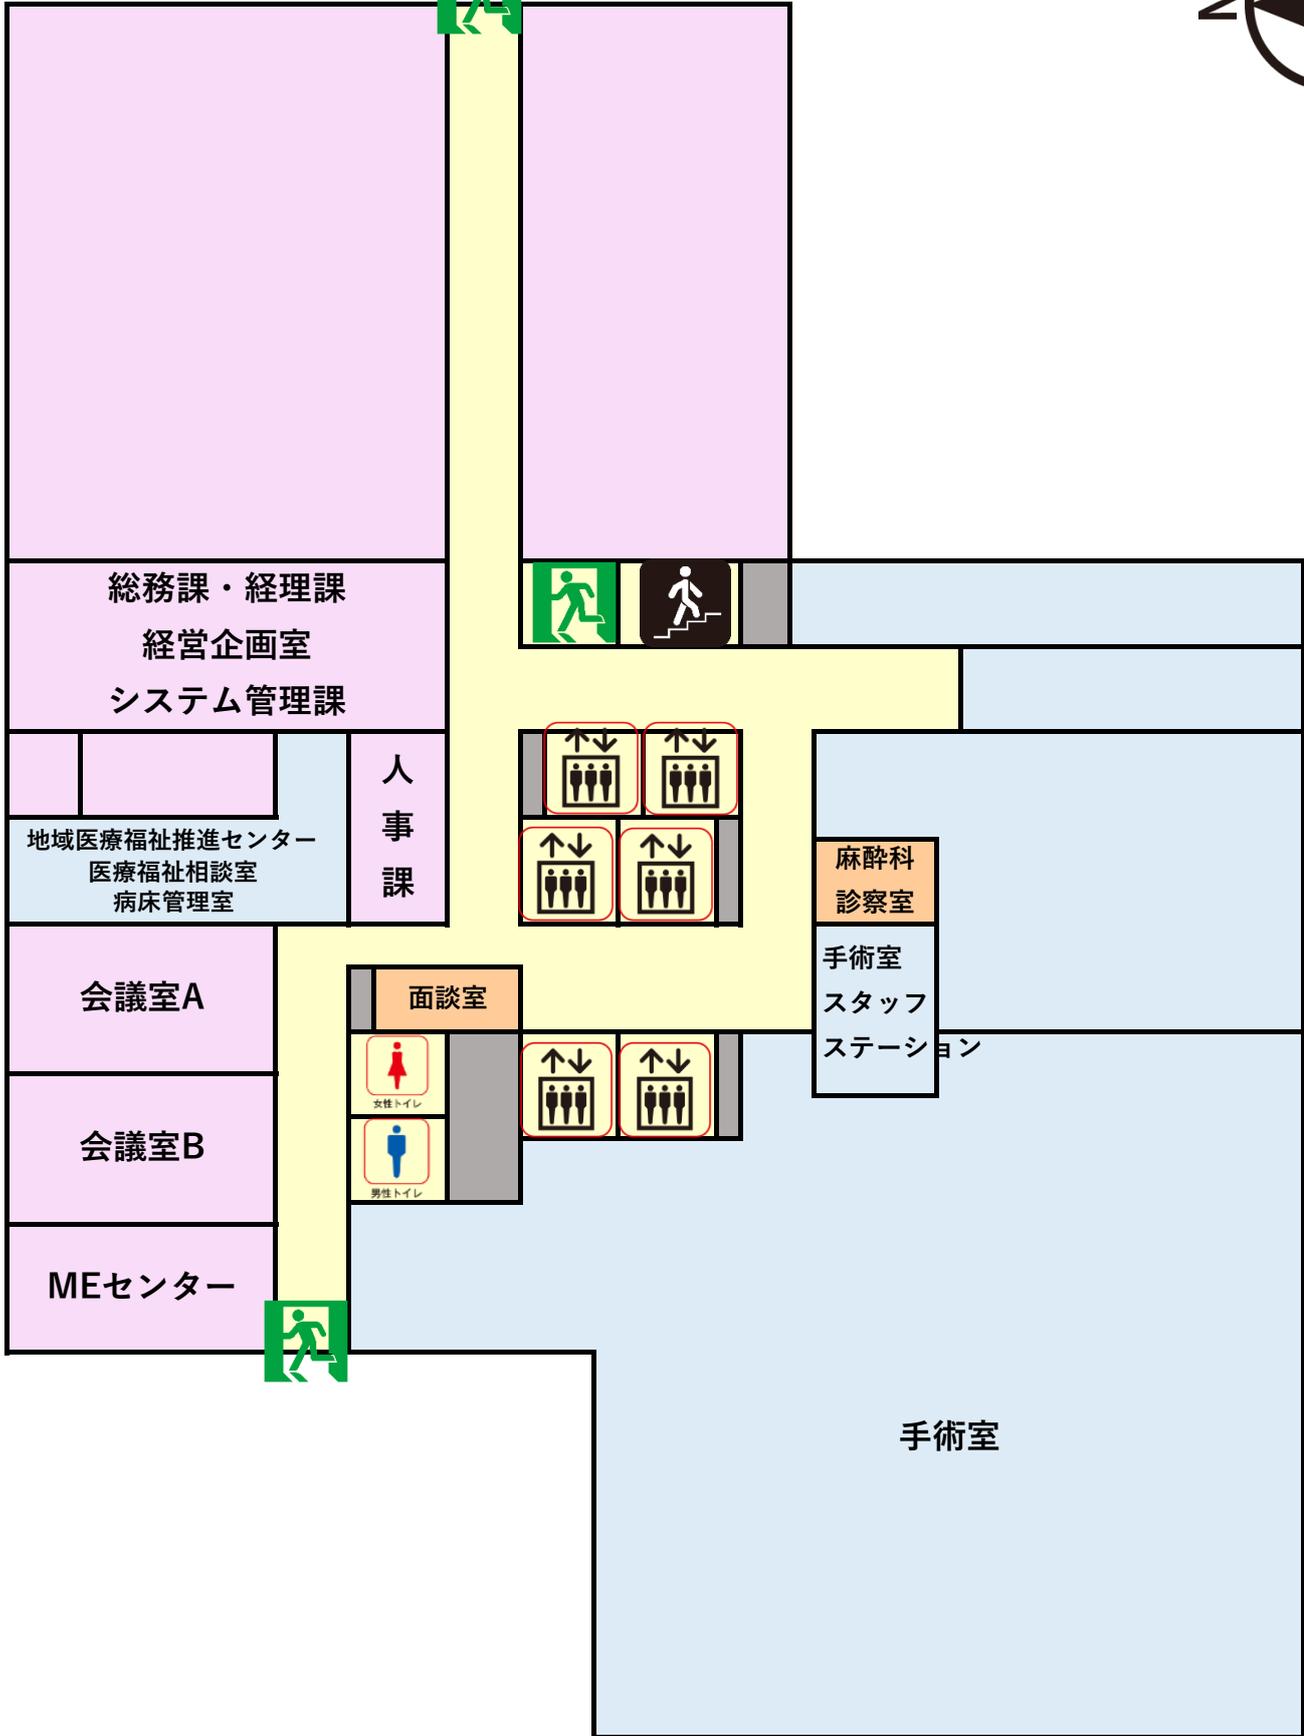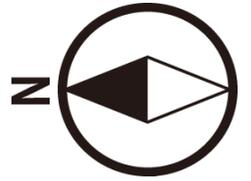

エスカレーター



多目的トイレ



公衆電話



エレベーター



男性トイレ



非常口



階段



女性トイレ